


sst. Lípa St. I

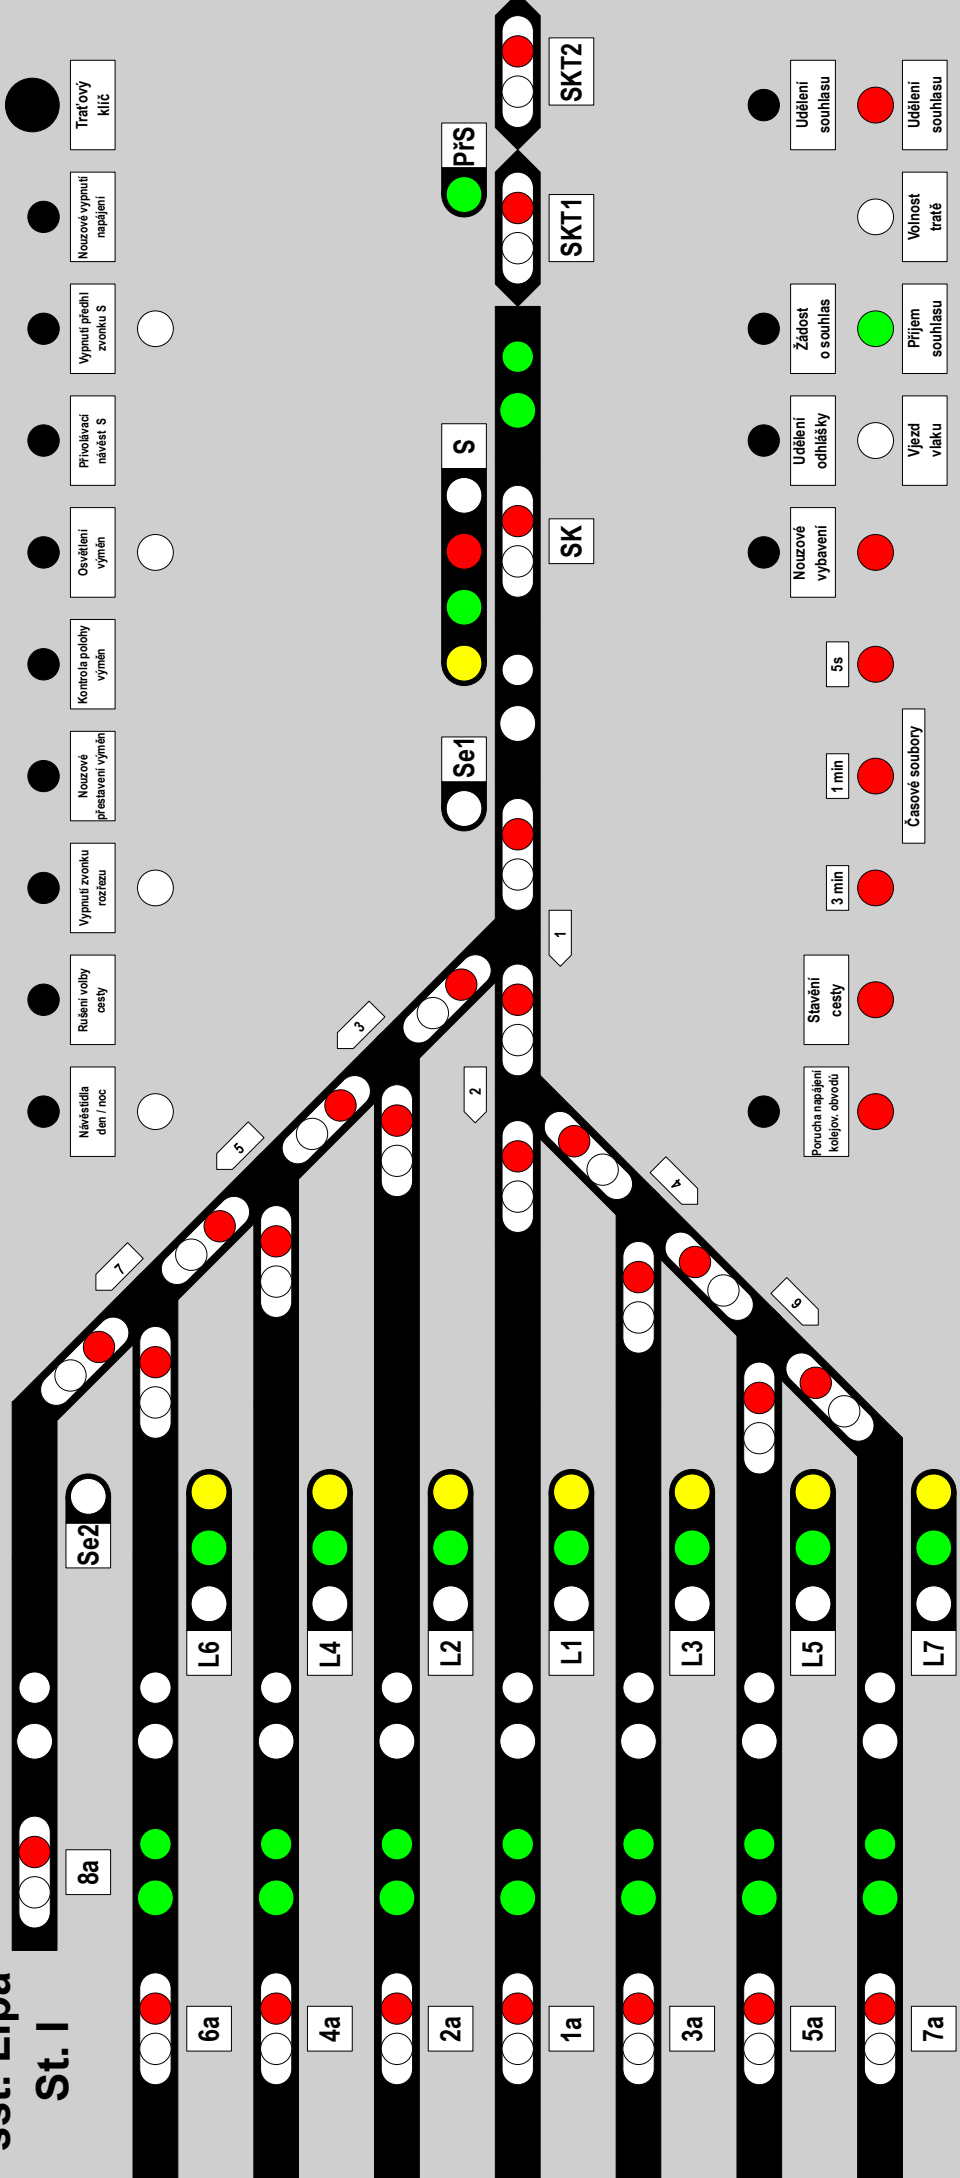

- Navěstilá den / noc
- Rušení volby cesty
- Vypnutí zvonku rozřezu
- Nouzové přestavení výměn
- Kontrola polohy výměn
- Osvětlení výměn
- Přivádění návěst S
- Vypnutí přední zvonku S
- Nouzové vypnutí napájení
- Tratový klíč

- Poucha napájení kolejov. obvodu
- Stavění cesty
- 3 min
- 1 min
- 5s
- Časové soubory
- Vjezd vlaku
- Přijem souhlasu
- Udělení souhlasu
- Volebnost tratě
- Udělení souhlasu
- Žádost o souhlas
- Udělení odhlásky
- Nouzové vybavení