Okna - Fenster - Windows

Návoz modulů
Modullieferung
Modules supply

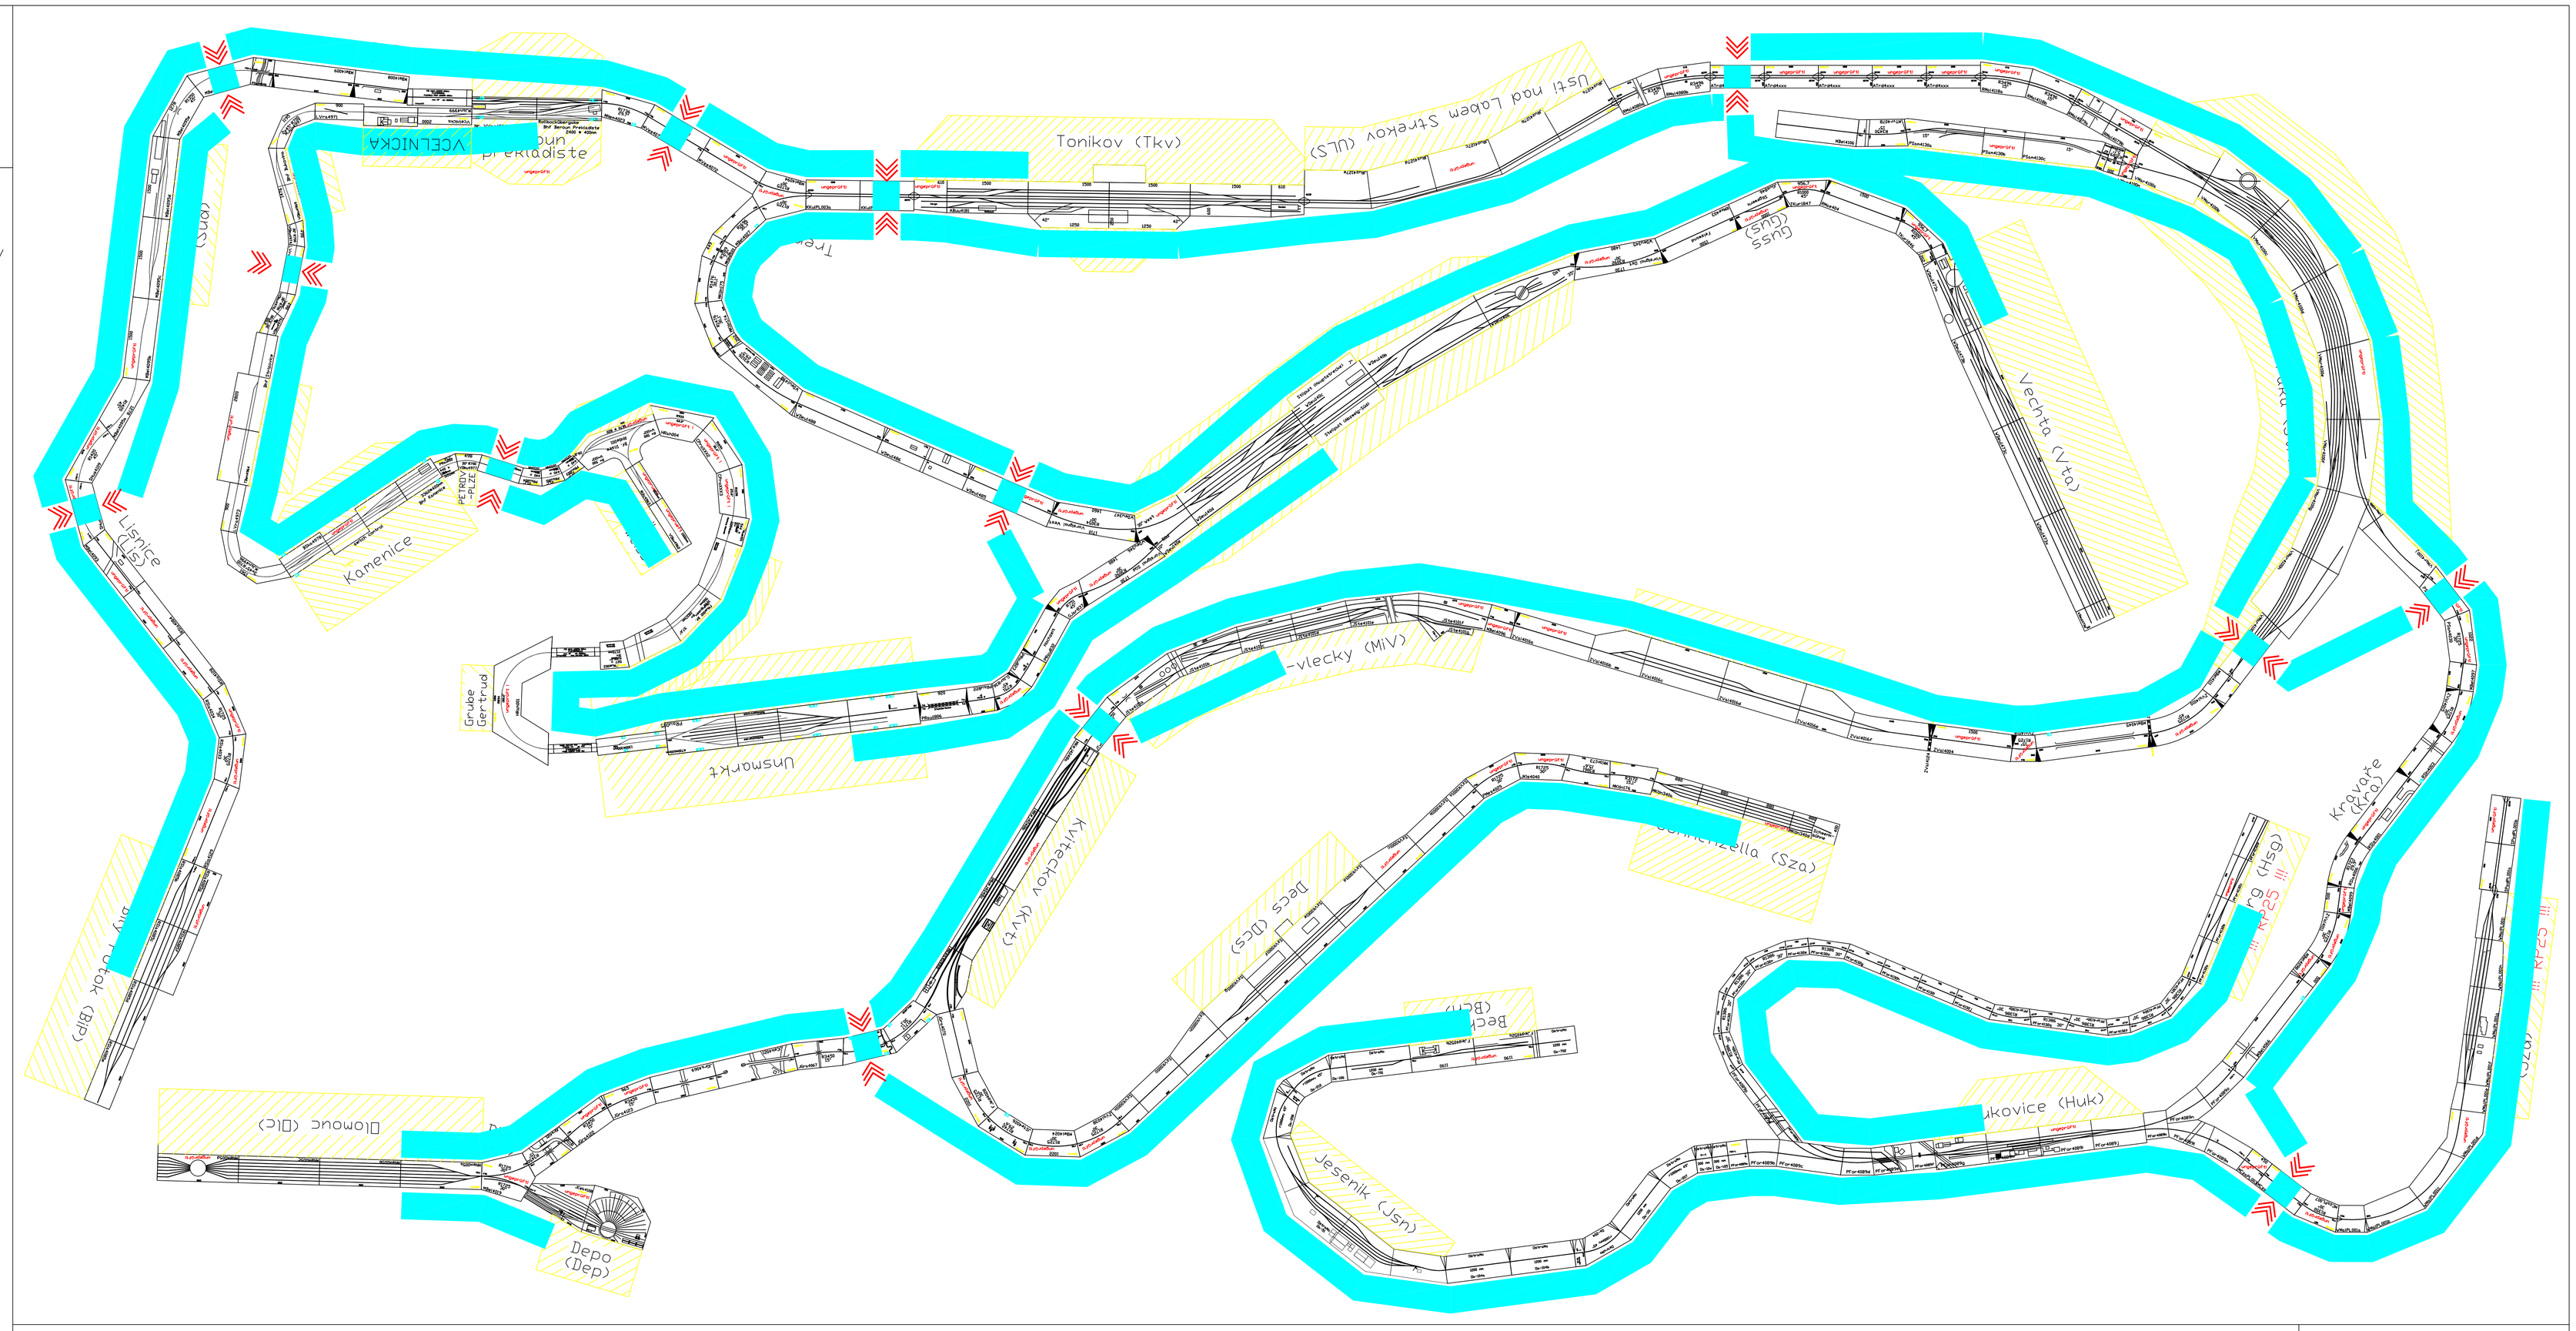

Tribuna - Tribüne - Terraces

v8-20080427

Hlavní vchod
Haupteingang
Main entrance